






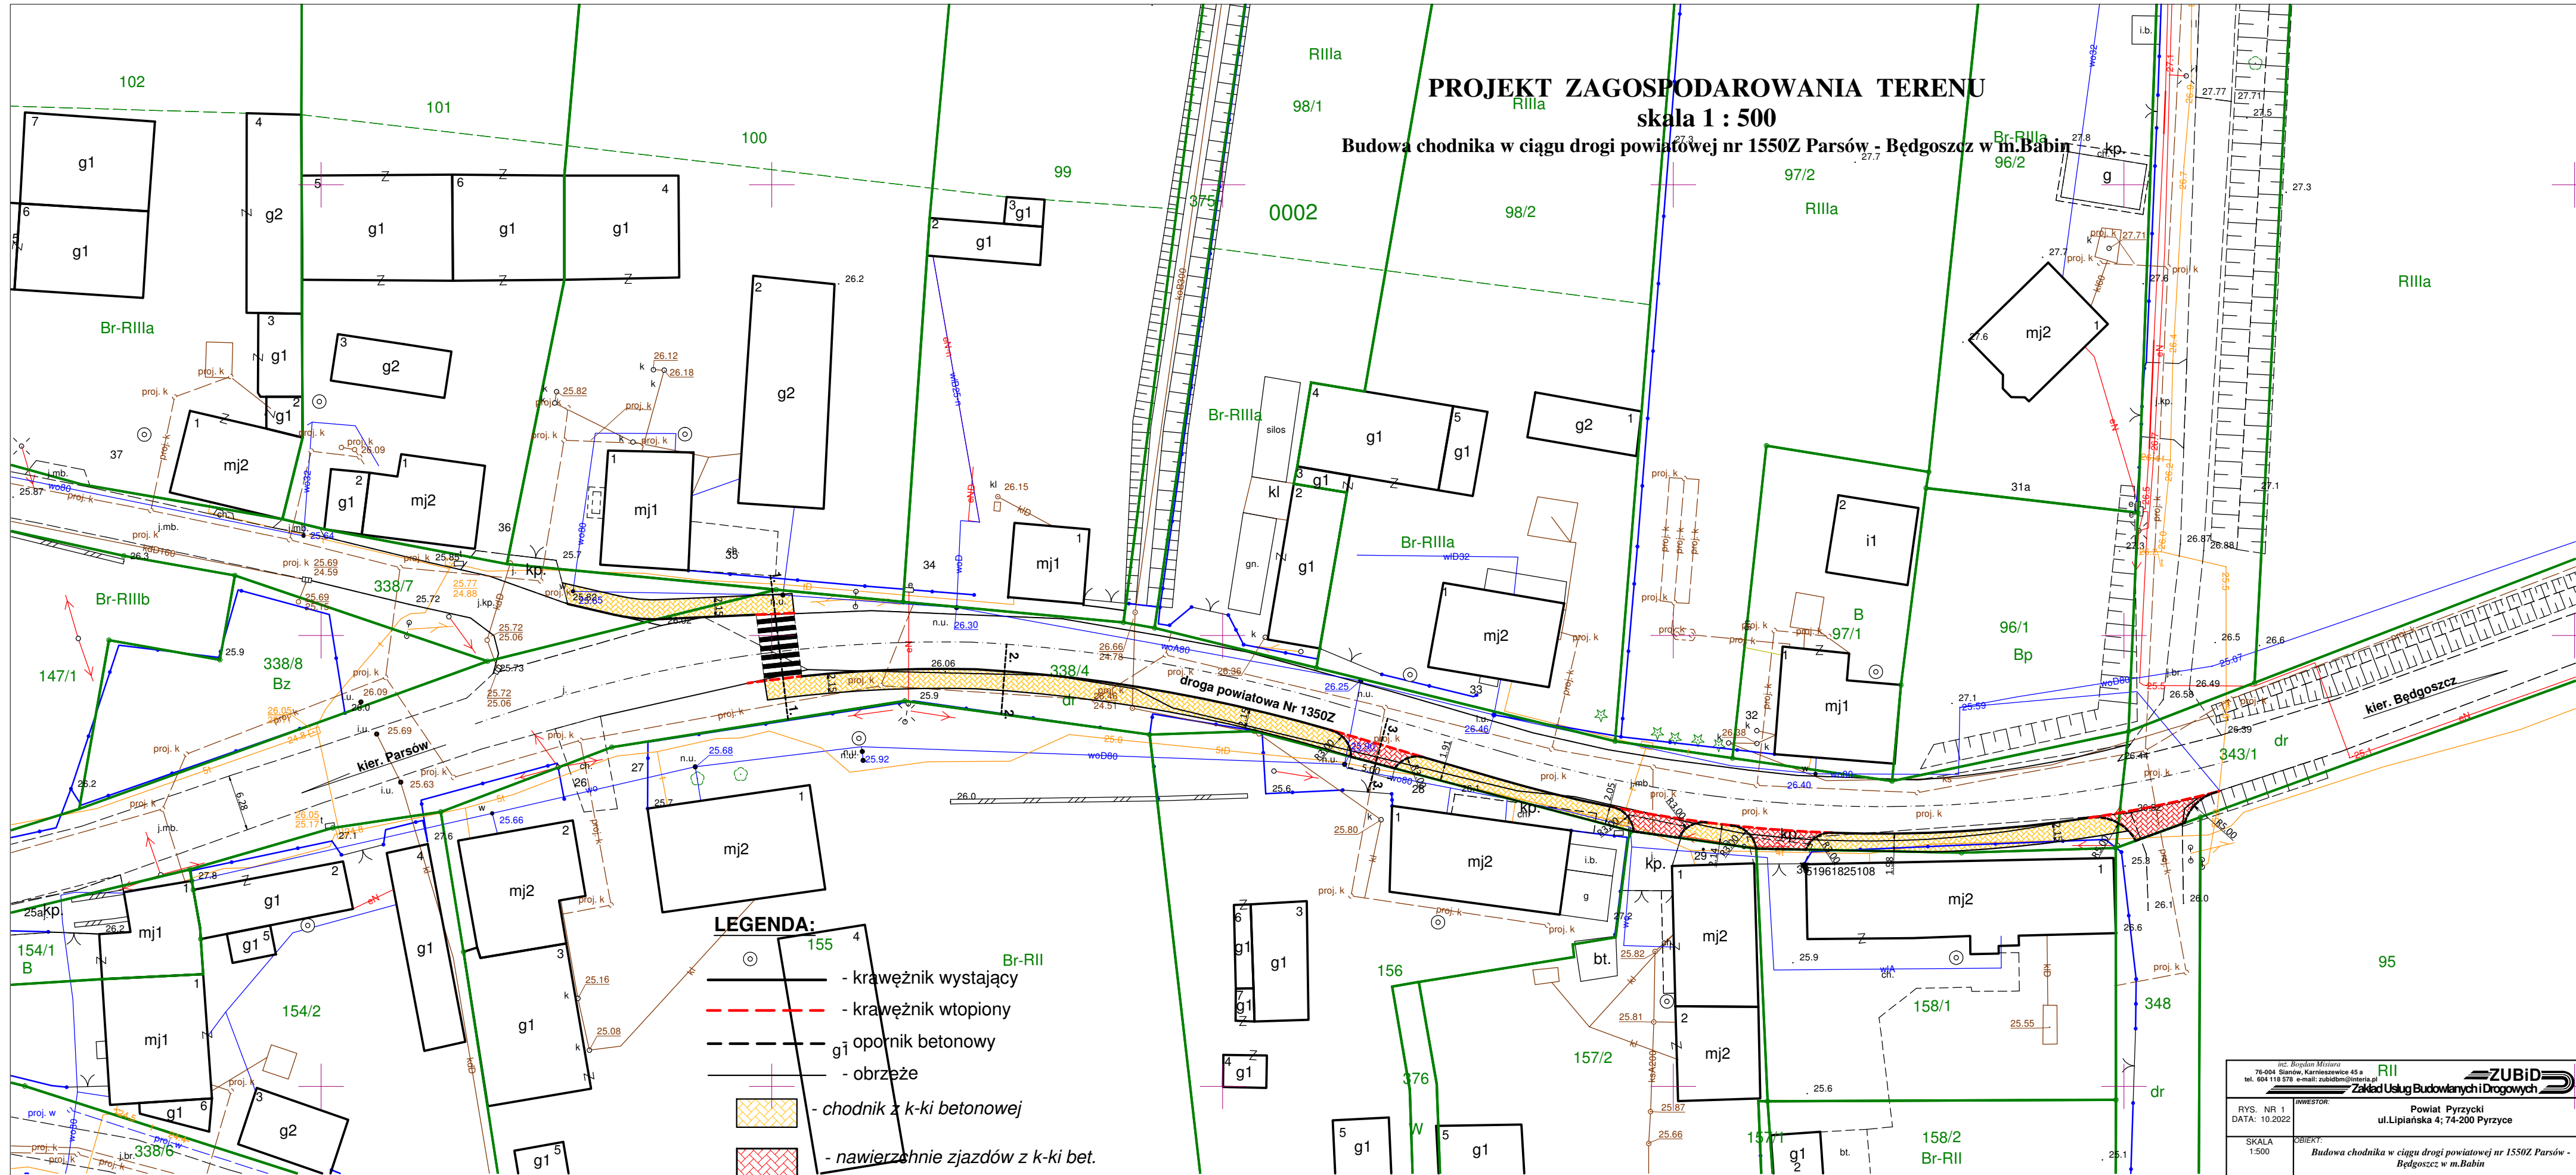

**PROJEKT ZAGOSPODAROWANIA TERENU**  
**skala 1 : 500**  
**Budowa chodnika w ciągu drogi powiatowej nr 1550Z Parsów - Będgoszcz w m. Babin**



**LEGENDA:**

-  155 4 - krawężnik wystający
-  - krawężnik wtopiony
-  g1 - opornik betonowy
-  - obrzeże
-  - chodnik z k-ki betonowej
-  - nawierzchnie zjazdów z k-ki bet.

inż. Bogdan Miśtura 76-004 Sianów, Karnieszewice 45 a tel. 604 118 578 e-mail: zubidm@wp.pl		<b>RiI</b> <b>Zakład Usług Budowlanych i Drogowych</b>
RYS. NR 1 DATA: 10.2022	INWESTOR: Powiat Pyrzycki ul. Lipiańska 4; 74-200 Pyrzyce	
SKALA 1:500	OBIEKT: Budowa chodnika w ciągu drogi powiatowej nr 1550Z Parsów - Będgoszcz w m. Babin	
TEMAT: <b>PROJEKT ZAGOSPODAROWANIA TERENU</b>		
PROJEKTOWAŁ: SPECJALNOŚĆ DROGOWA inż. Bogdan Miśtura Nr ZAP/0654/POOD/04		