


# PLAN orientacyjny

Lokalizacja barier energochłonnych

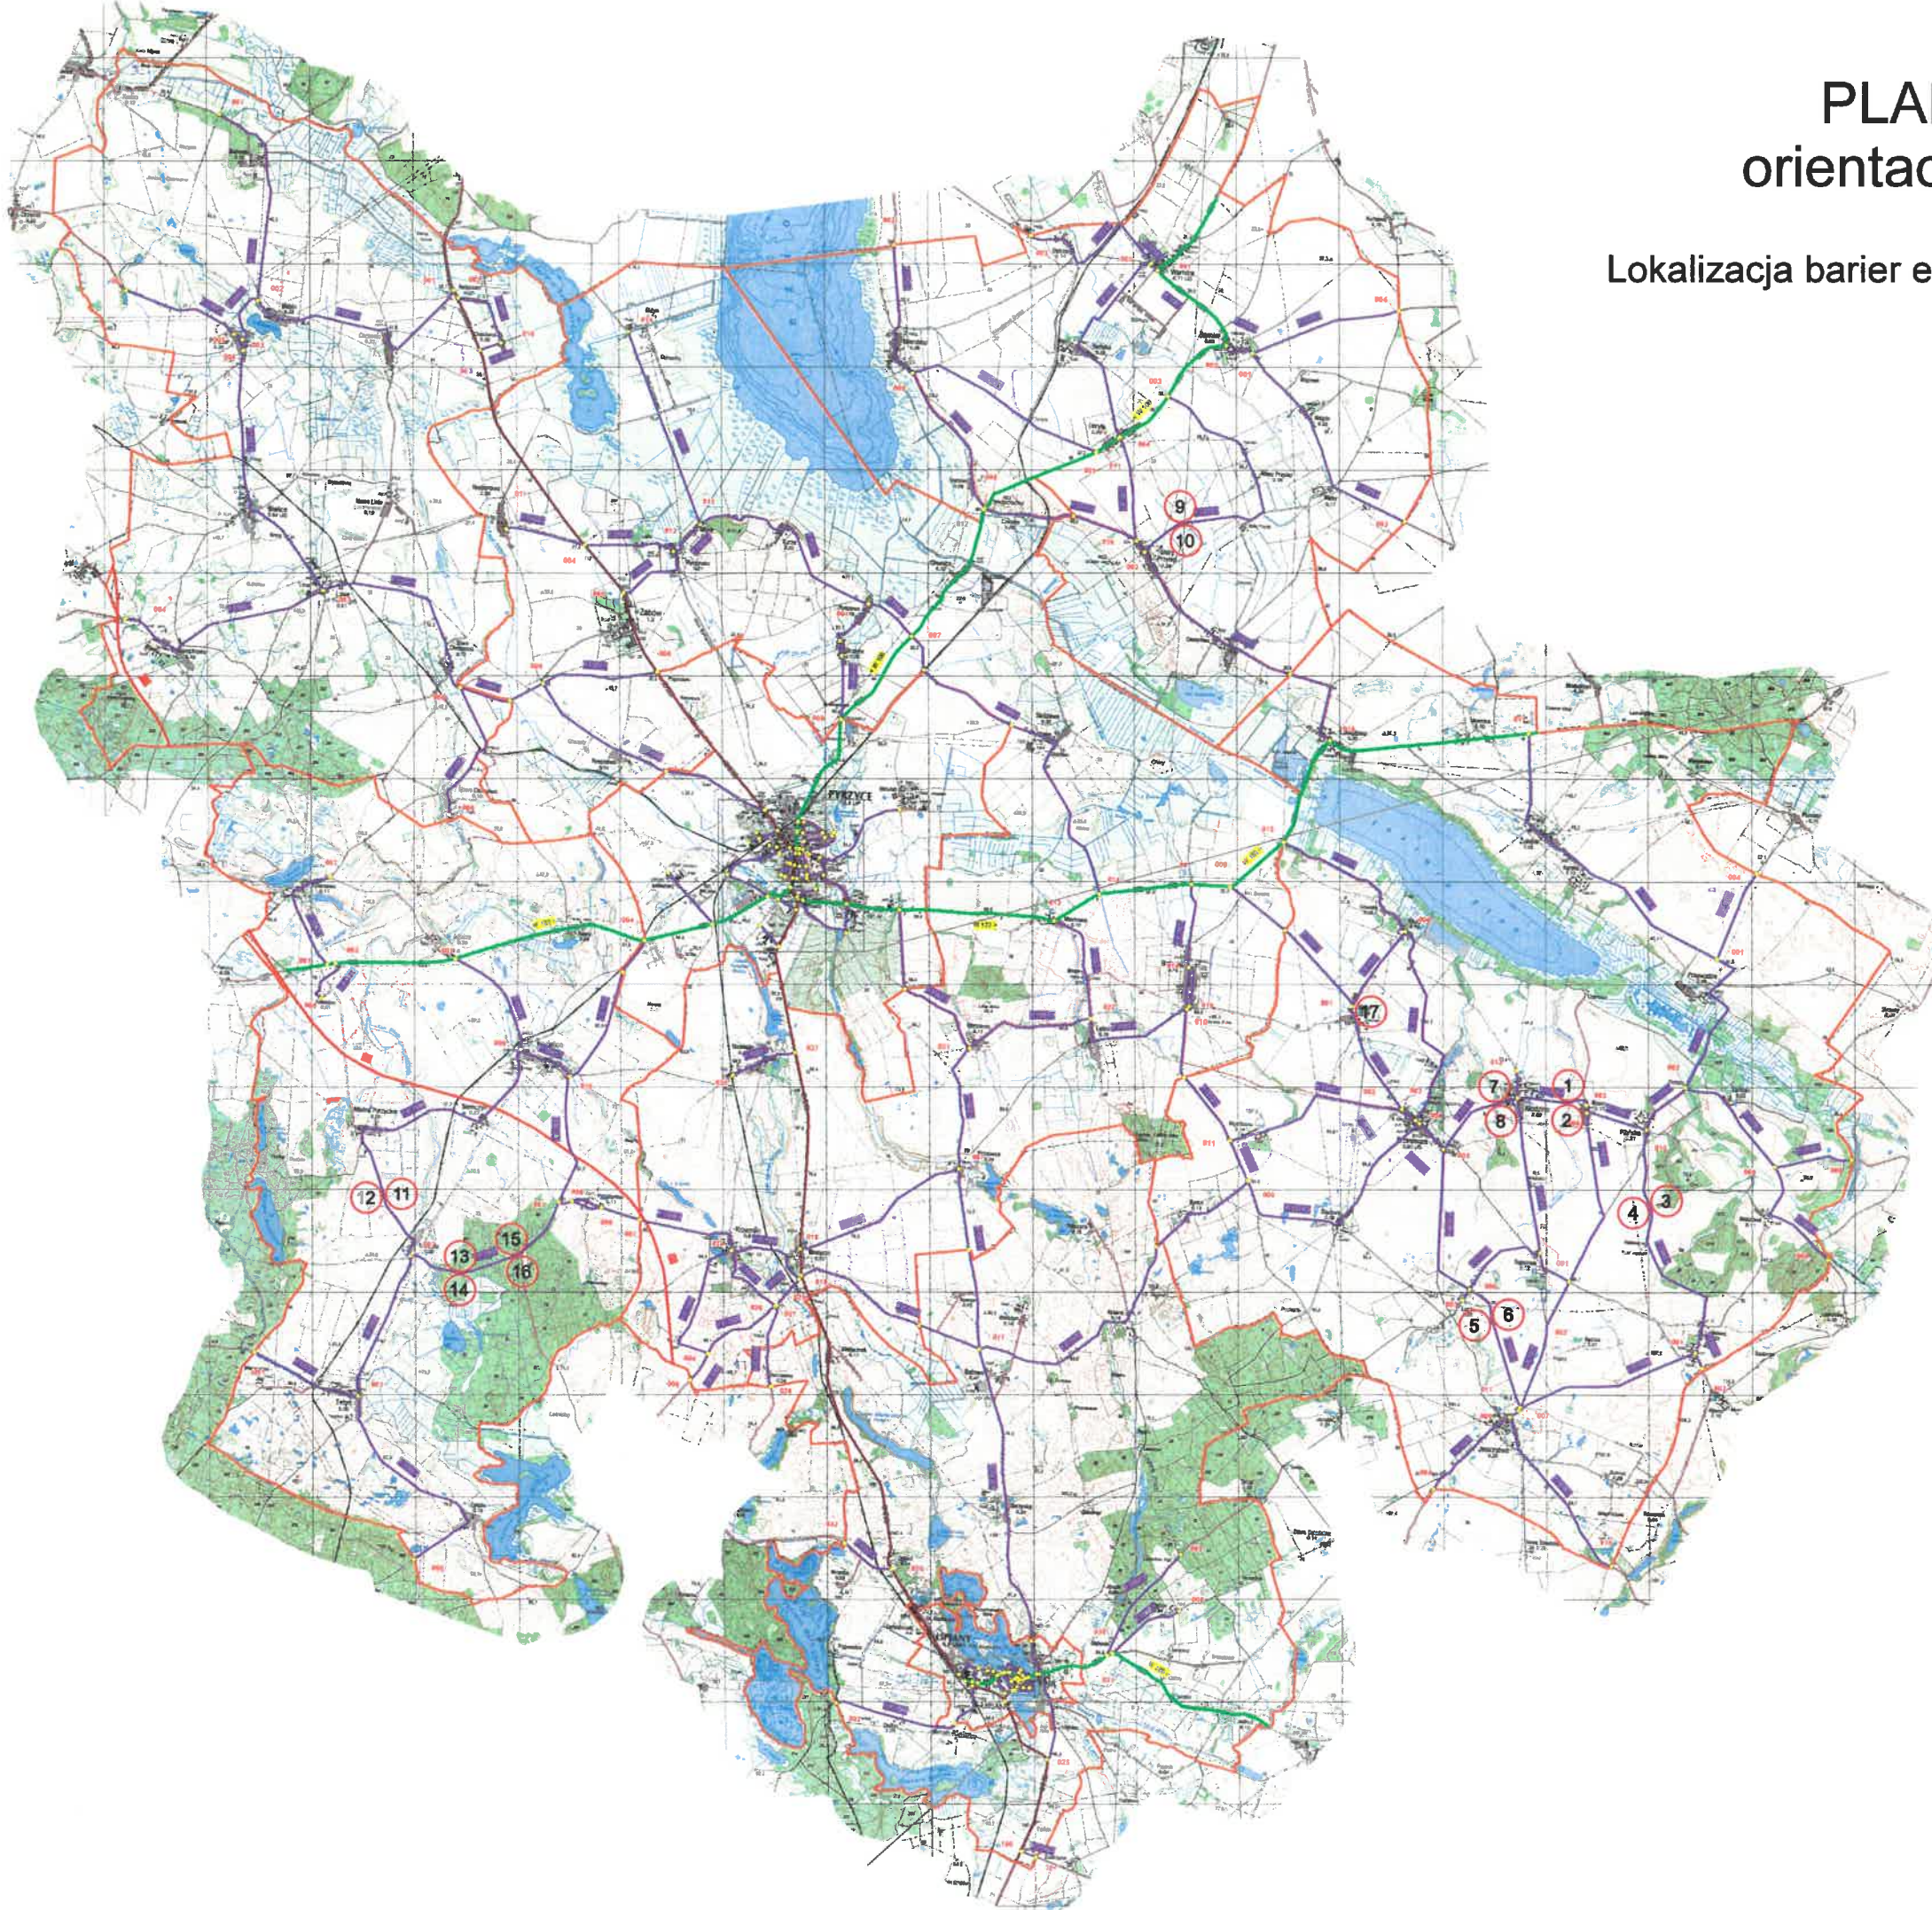

- 1 - 28 m
- 2 - 100 m
- 3 - 68 m
- 4 - 48 m
- 5 - 16 m
- 6 - 16 m
- 7 - 20 m
- 8 - 20 m
- 9 - 60 m
- 10 - 12 m
- 11 - 12 m
- 12 - 16 m
- 13 - 12 m
- 14 - 12 m
- 15 - 24 m
- 16 - 16 m
- 17 - 16 m