


Załącznik do uchwały Nr 9/2014  
Zarządu Powiatu Pyrzyckiego  
z dnia 19 lutego 2014 r.

Miasto: Pyrzyce  
Obręb: 12

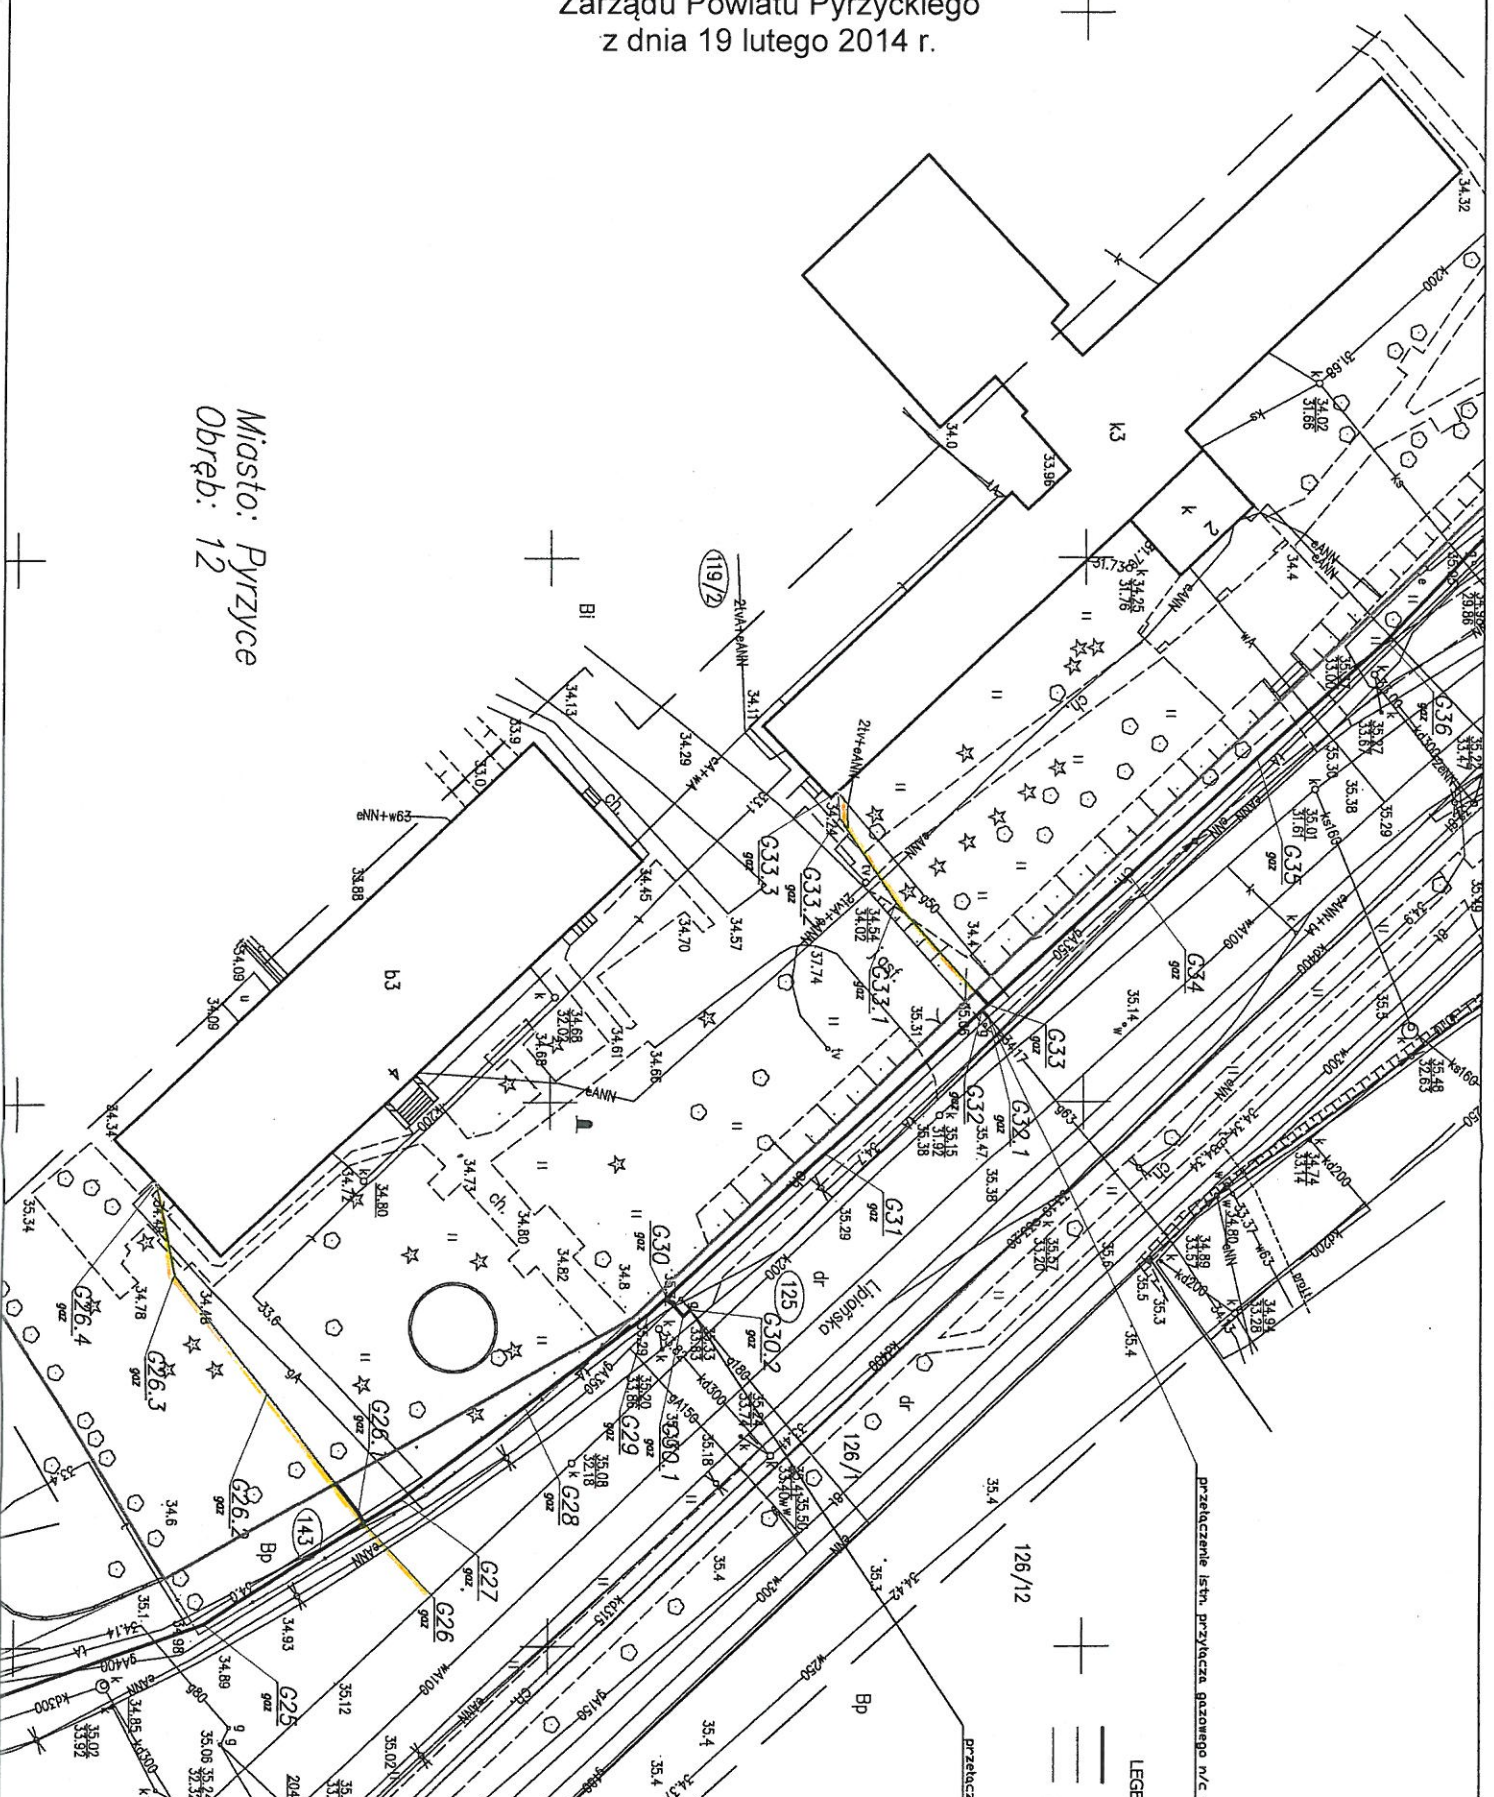

Projektant	mgr inż. A. Potiechcin	 <p>PRACOWNIA PROJEKTOWA <b>PROGAZ - PP</b> 70-240 SZCZECIN, ul. Narutowicza 13a/1 tel/fax 091-433-65-23</p>	
Opracował	mgr inż. T. Pigulski		
Sprawdził	mgr inż. P. Petrus		
Opis:	Budowa gazociągu n/c de315E w m. Pyrzyce ul. 1 Maja, Lipiańska, Sportowa.		
Treść:	<b>PROJEKT ZAGOSPODAROWANIA TERENU</b>		
Nr projektu:	122/PP/12/2013	Data:	01.2014 r.
Skala:	1:500	Nr rys:	<b>1</b>